


Экспликация помещений

План 1 го этажа на отметке 0,000

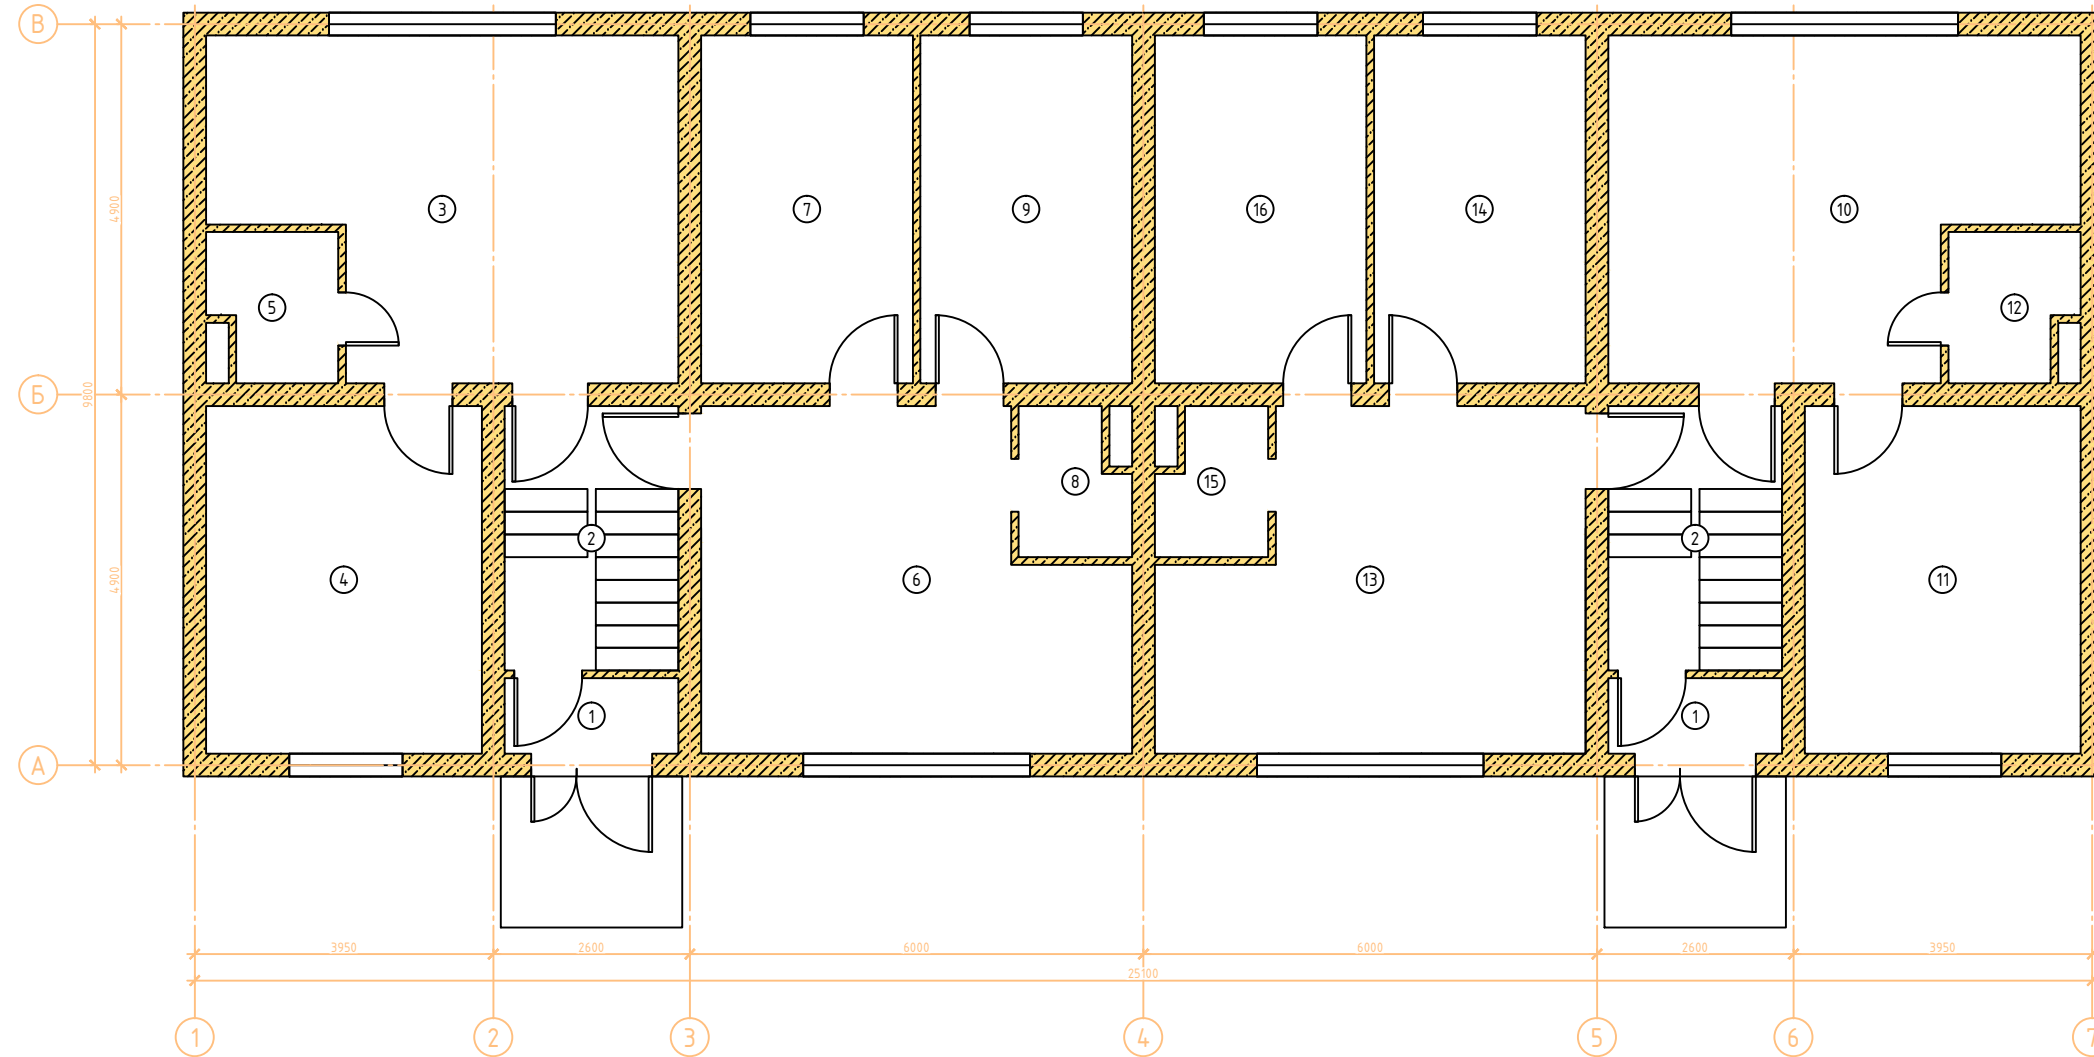

№	Наименование	Площадь, м ²
1	Тамбур	4,6
2	Лестничная клетка	16,1
3	Общая комната студия	24,9
4	Спальня	16,8
5	Санузел	3,1
6	Общая комната студия	22,9
7	Спальня	12,9
8	Санузел	3,1
9	Спальня	12,9
10	Общая комната студия	24,9
11	Спальня	16,8
12	Санузел	3,2
13	Общая комната студия	22,9
14	Спальня	12,9
15	Санузел	3,1
16	Спальня	12,9
17	Общая площадь этажа	213,8


Показатели по плану,
 Общая площадь этажа 213,8 м²
 Транзитная площадь 20,6 м²
 в том числе:
 Общая площадь квартир 192,3 м²
 Жилая площадь 180,8 м²

Изм.	Кол. уч.	Лист	№ док.	Подп.	Дата	Стадия	Лист	Листов

Экспликация помещений

План 2-3 го этажа на отметке 3,000-6,000


№	Наименование	Площадь, м ²
1	Лестничная клетка	21,6
2	Общая комната студия	24,9
3	Спальня	16,8
4	Санузел	3,1
5	Общая комната студия	22,9
6	Спальня	12,9
7	Санузел	3,1
8	Спальня	12,9
9	Общая комната студия	24,9
10	Спальня	16,8
11	Санузел	3,2
12	Общая комната студия	22,9
13	Спальня	12,9
14	Санузел	3,1
15	Спальня	12,9
16	Общая площадь этажа	214,7

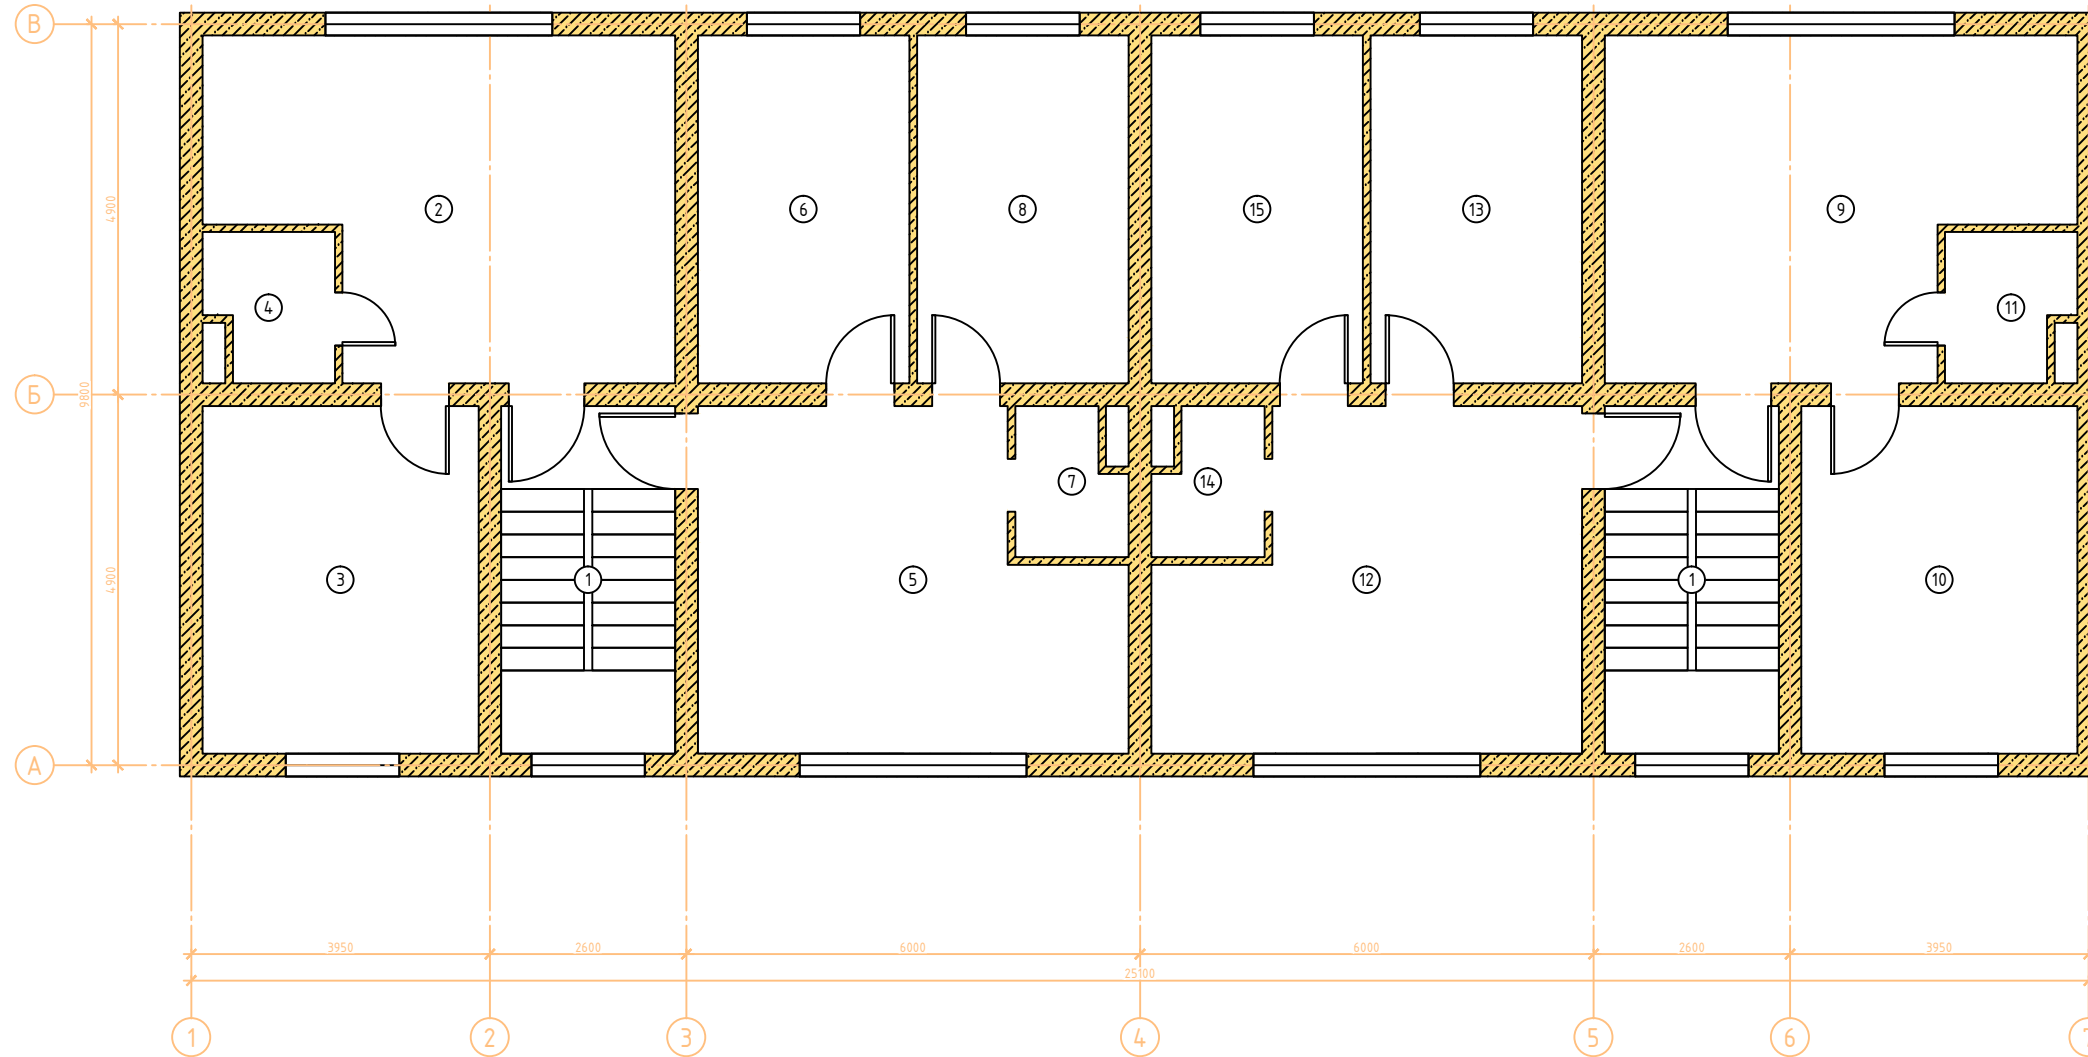

Показатели по плану,
 Общая площадь этажа 214,7 м²
 Транзитная площадь 21,6 м²
 в том числе:
 Общая площадь квартир 192,3 м²
 Жилая площадь 180,8 м²

Изм.	Кол. уч.	Лист	№ док.	Подп.	Дата			
							Стадия	Лист
								Листов

План цокольного этажа на отметке -2,500

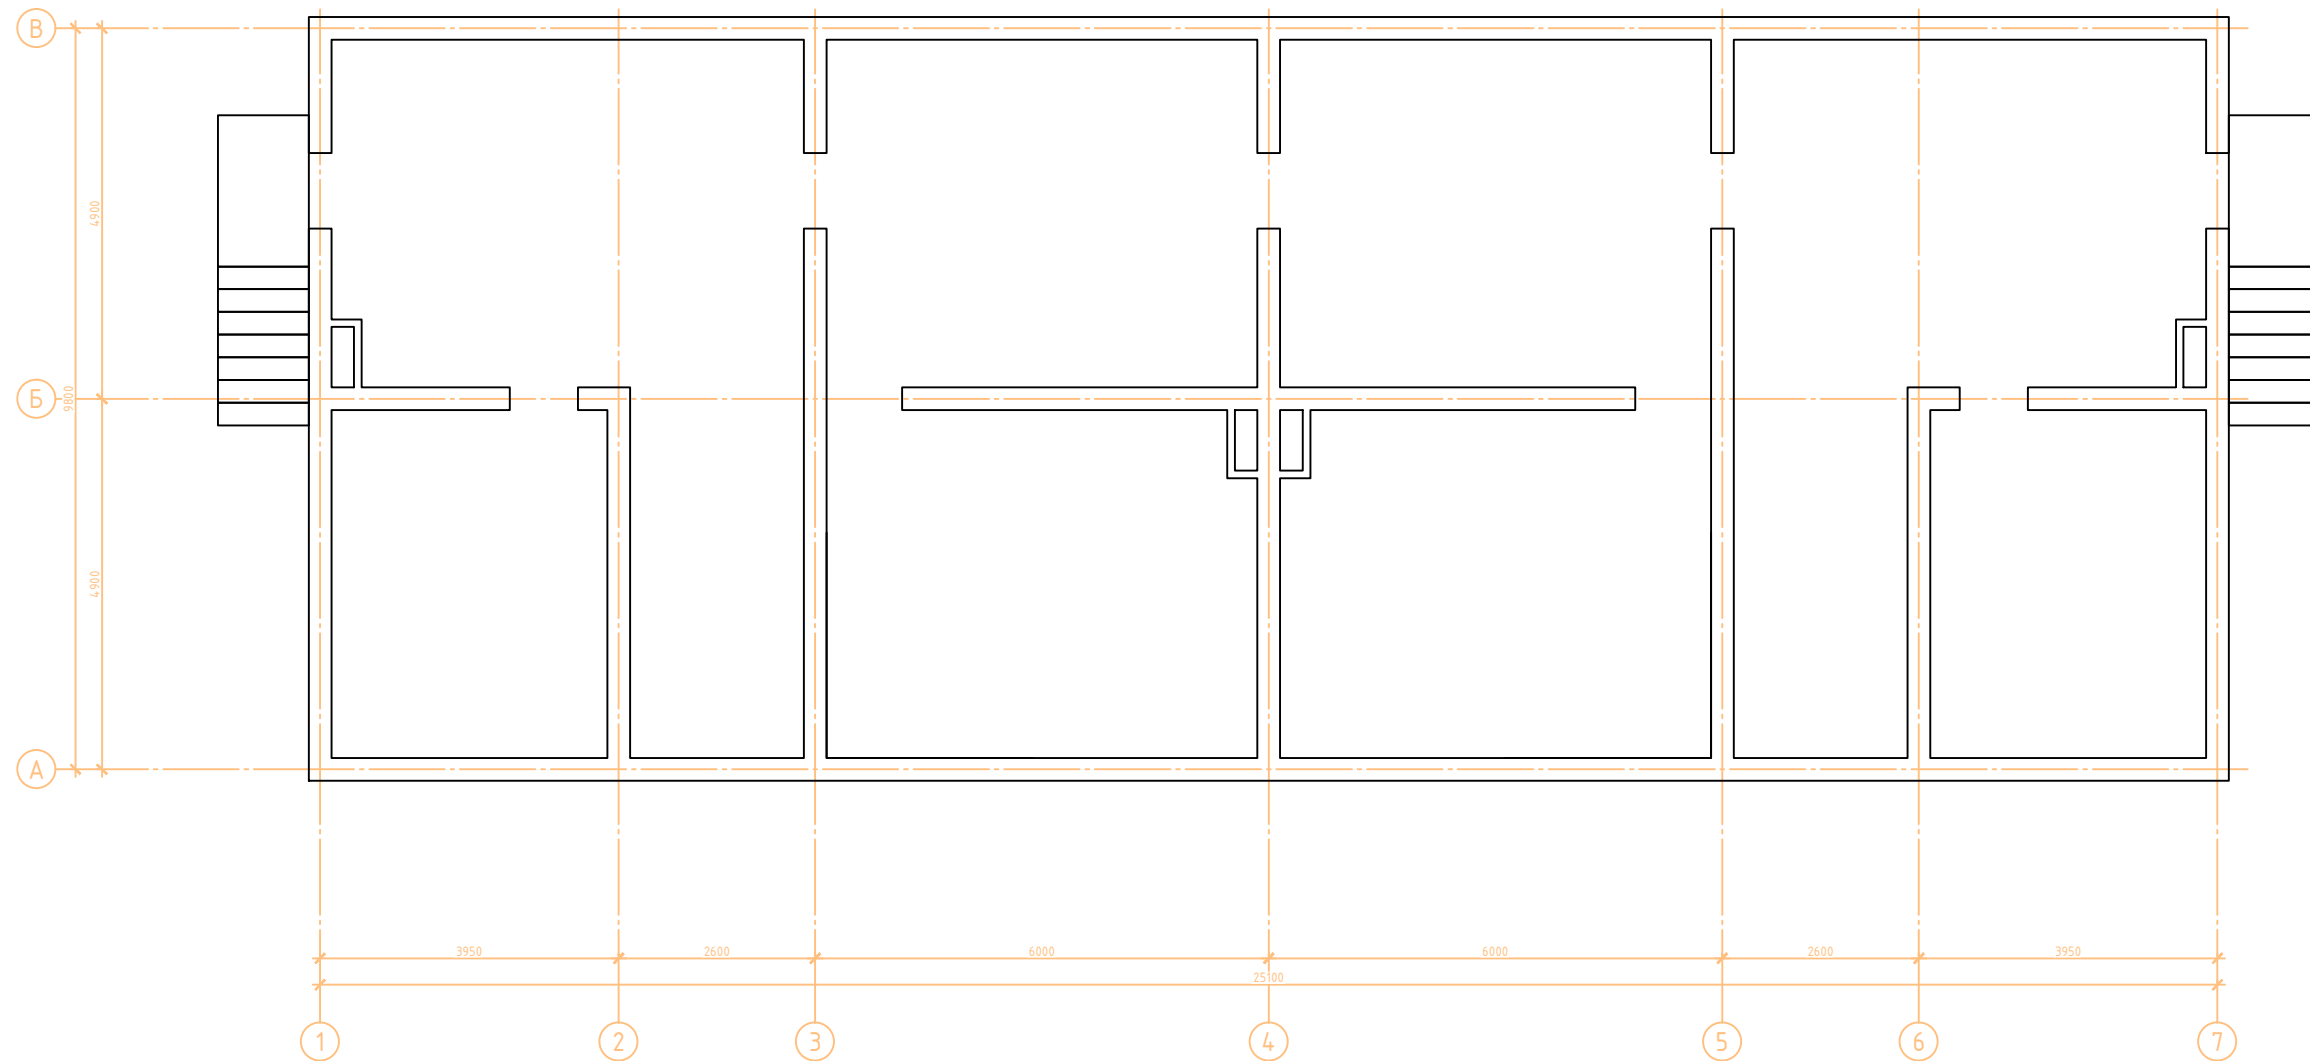

Изм.	Кол. уч.	Лист	№ док.	Подп.	Дата			
							Стадия	Лист
								Листов