


ПЛАН ЭВАКУАЦИИ I этаж

«Утверждаю»
директор МБОУ «СОШ № 2
г. Калининска Саратовской
области»

Т.А.Парфенова

«01» июня 2014 года

- План действий при пожаре:**
1. Сообщить администрации школы
 2. Сообщить в пожарную охрану
 3. Закройте дверь помещения, где произошло загорание
 4. В случае сильного задымления путей эвакуации, закройте дверь, оставайтесь в своей комнате. Расположитесь так, чтобы Вас было видно в окне – это облегчит Ваше спасение.

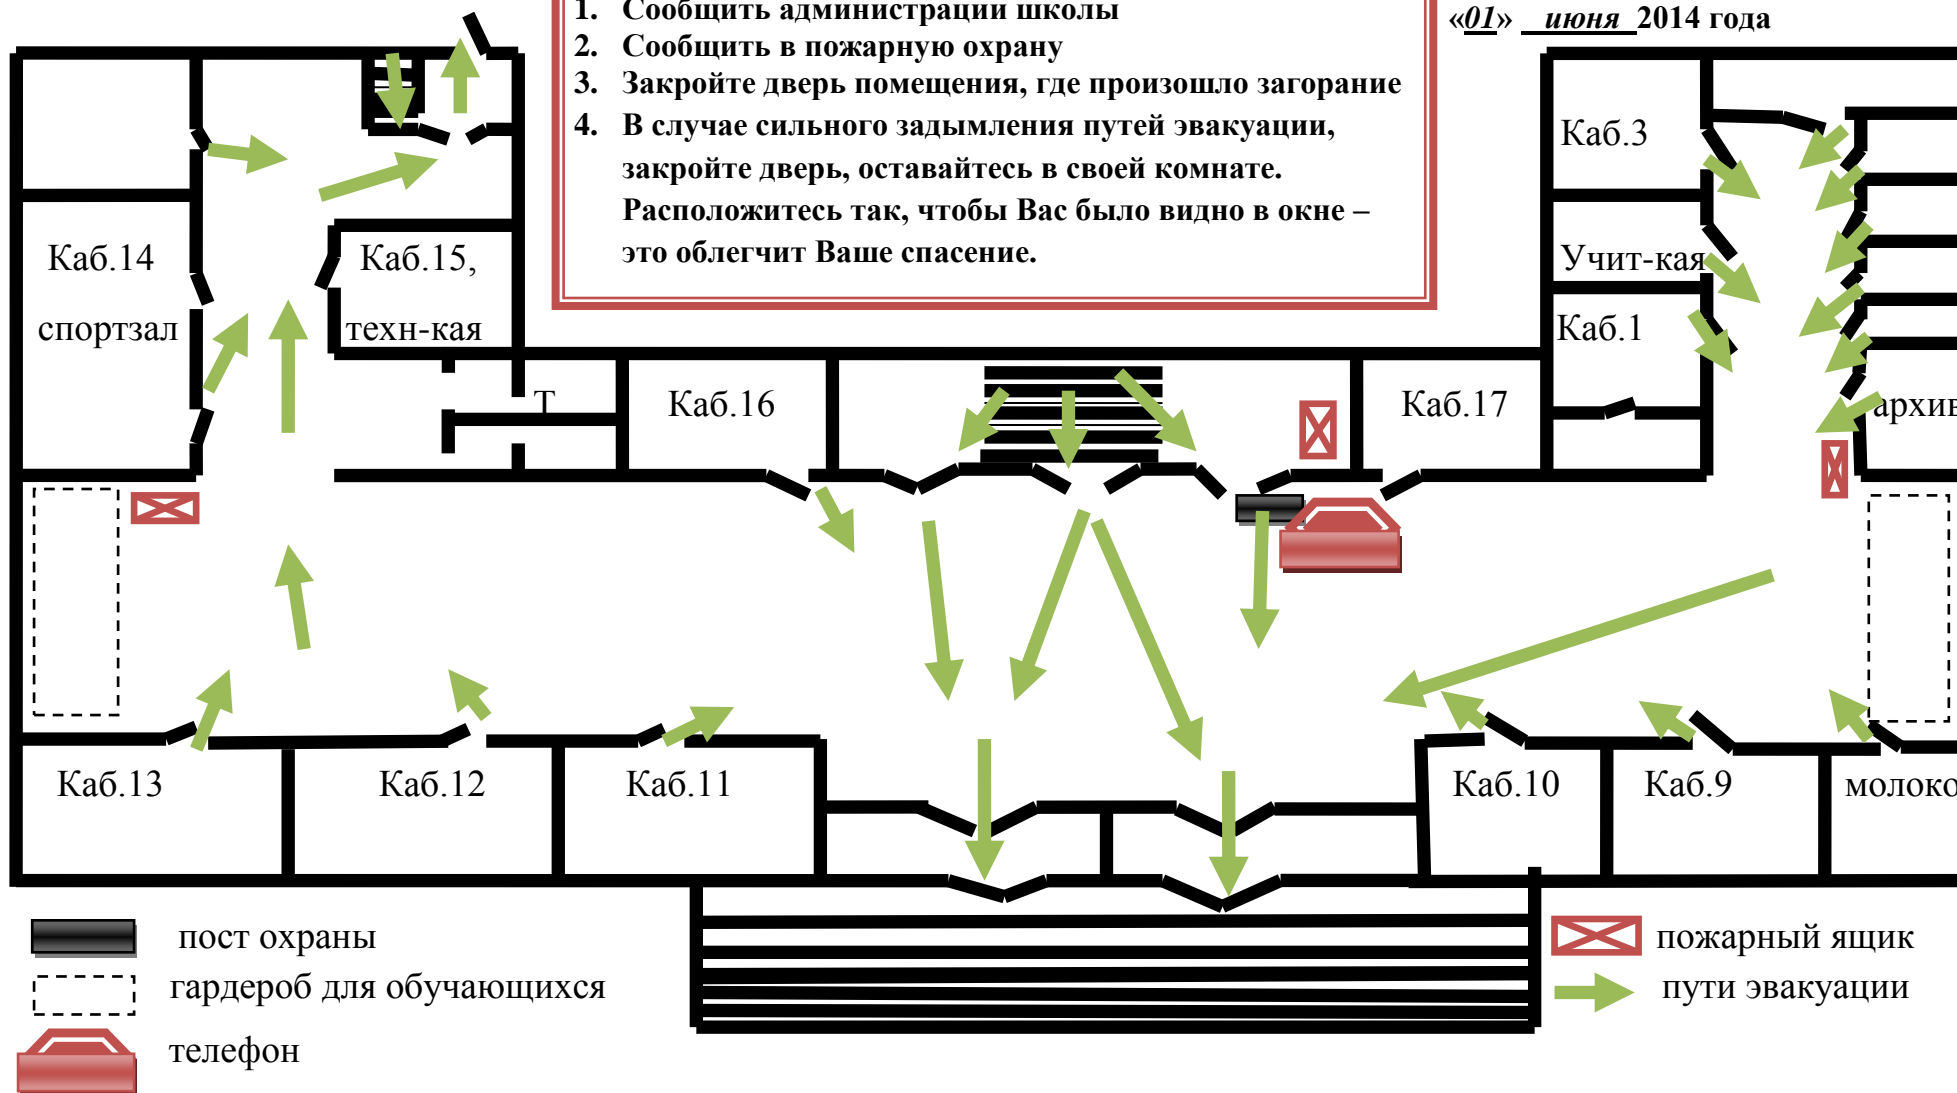

ПЛАН ЭВАКУАЦИИ


II этаж

«Утверждаю»
директор МБОУ «СОШ № 2
г. Калининска Саратовской
области»

Т.А.Парфенова

«01» июня 2014 года

- План действий при пожаре:
1. Сообщить администрации школы
 2. Сообщить в пожарную охрану
 3. Закройте дверь помещения, где произошло загорание
 4. В случае сильного задымления путей эвакуации, закройте дверь, оставайтесь в своей комнате. Расположитесь так, чтобы Вас было видно в окне – это облегчит Ваше спасение.

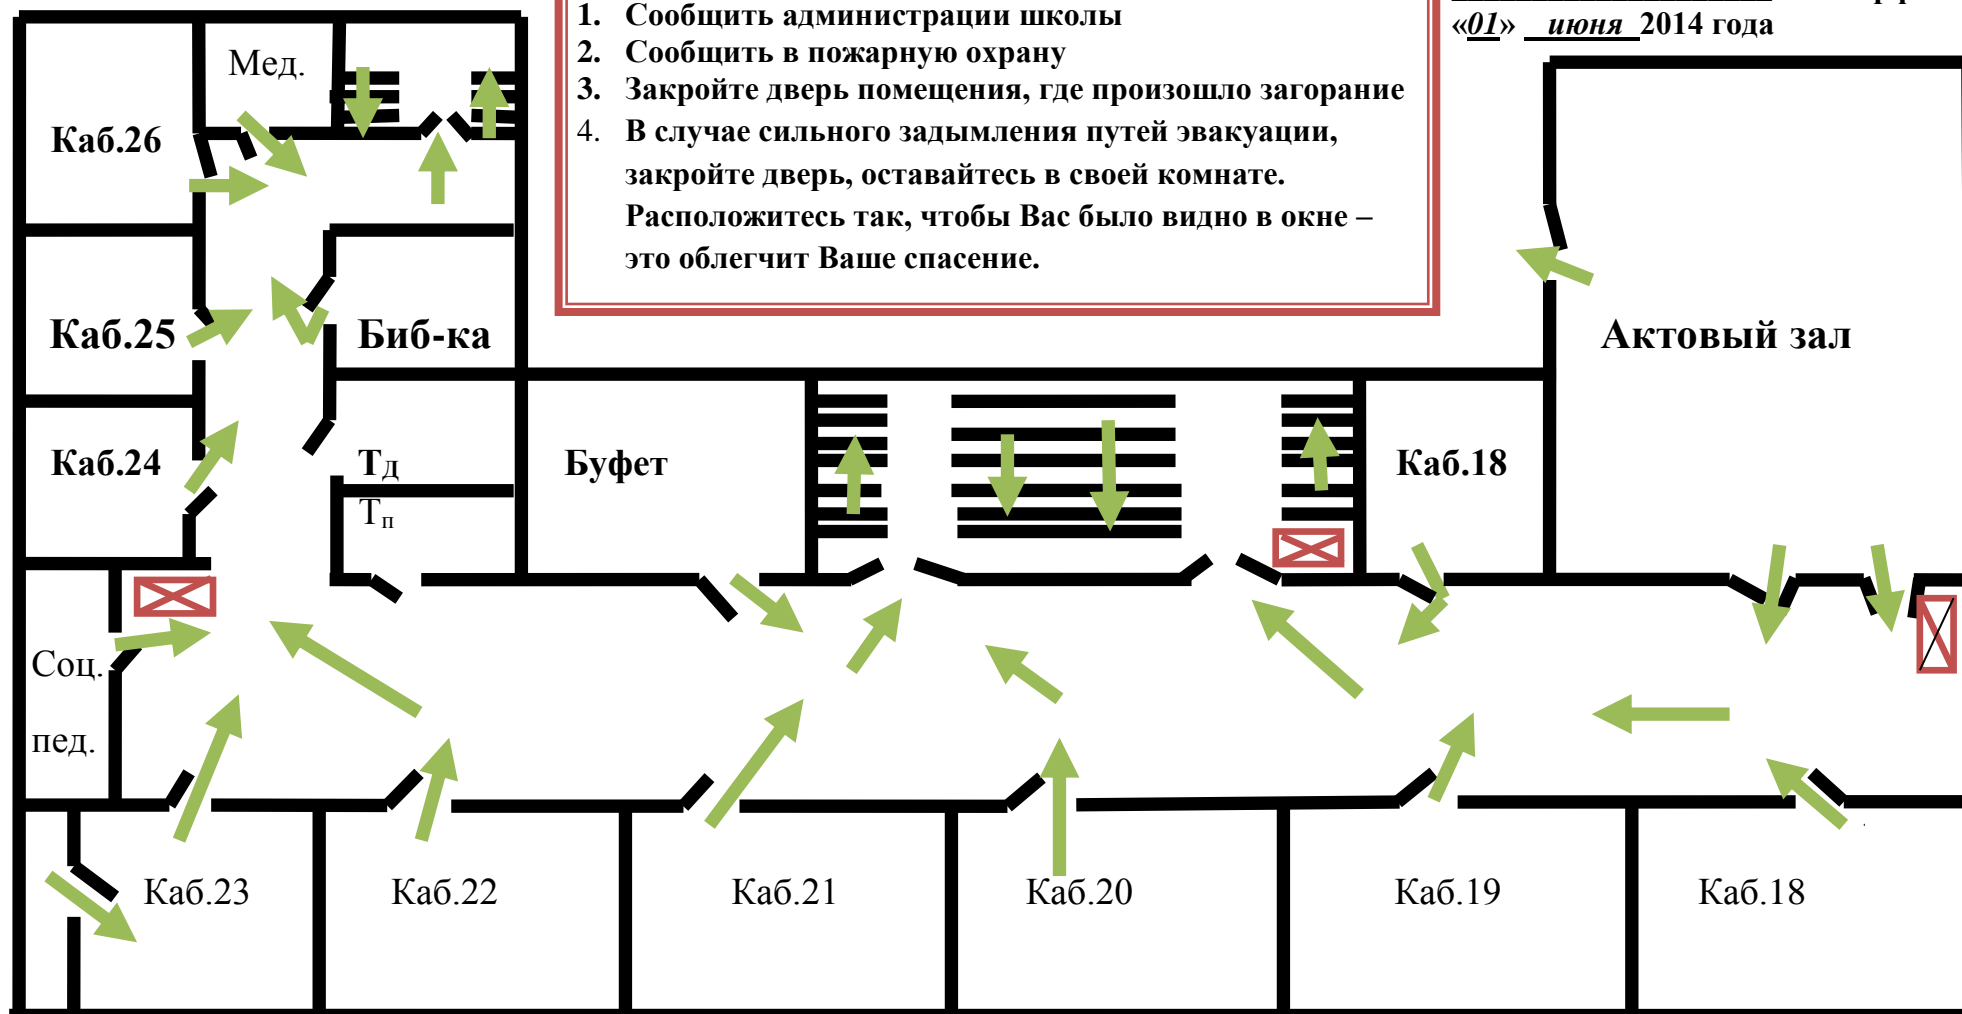

 Пожарный ящик

 Пути эвакуации

«Утверждаю»

директор МБОУ ДОТ «ДДТ
г.Калининска Саратовской обл.»

Т.А.Завражина
«01» июня 2014года

ПЛАН ЭВАКУАЦИИ III этаж


«Утверждаю»

директор МБОУ «СОШ № 2
г. Калининска Саратовской
области»

Т.А.Парфенова
«01» июня 2014 года

План действий при пожаре:

1. Сообщить администрации школы
2. Сообщить в пожарную охрану
3. Закройте дверь помещения, где произошло загорание
4. В случае сильного задымления путей эвакуации, закройте дверь, оставайтесь в своей комнате. Расположитесь так, чтобы Вас было видно в окне – это облегчит Ваше спасение.

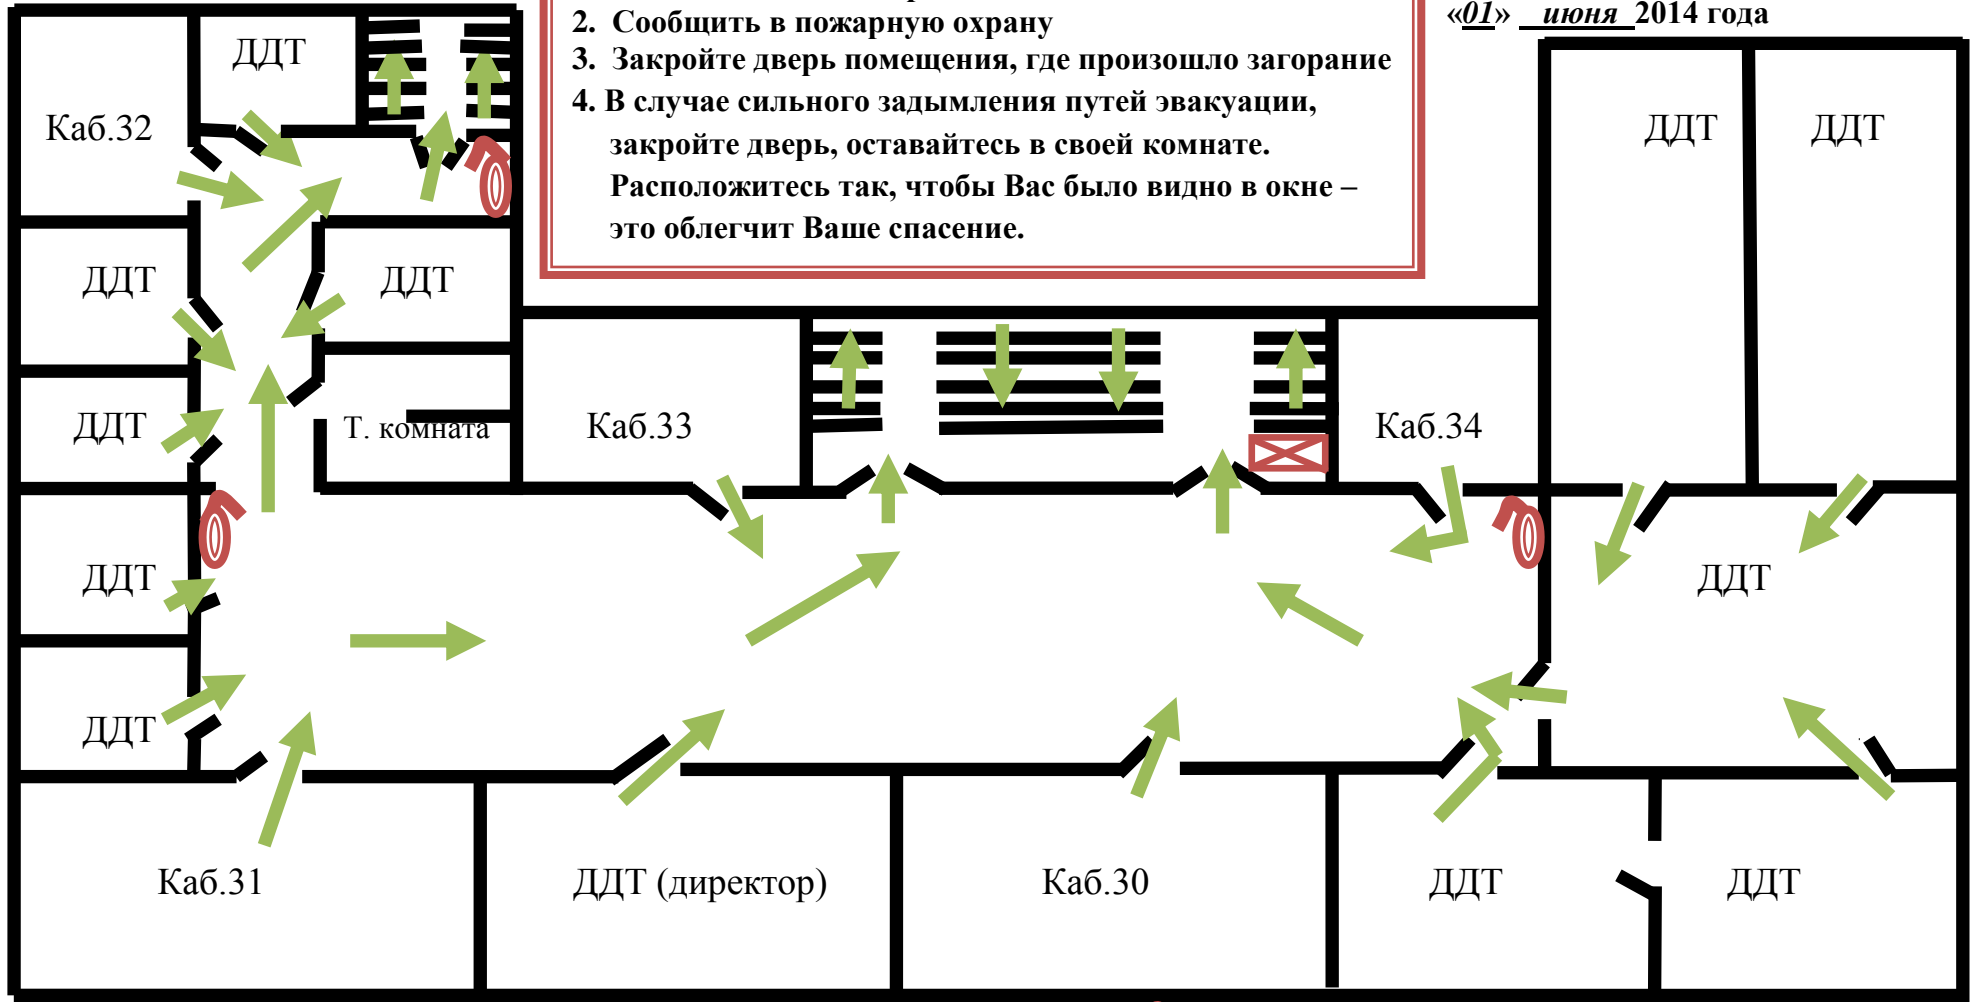

Пожарный ящик



Пути эвакуации



Огнетушитель