


План 1-го этажа

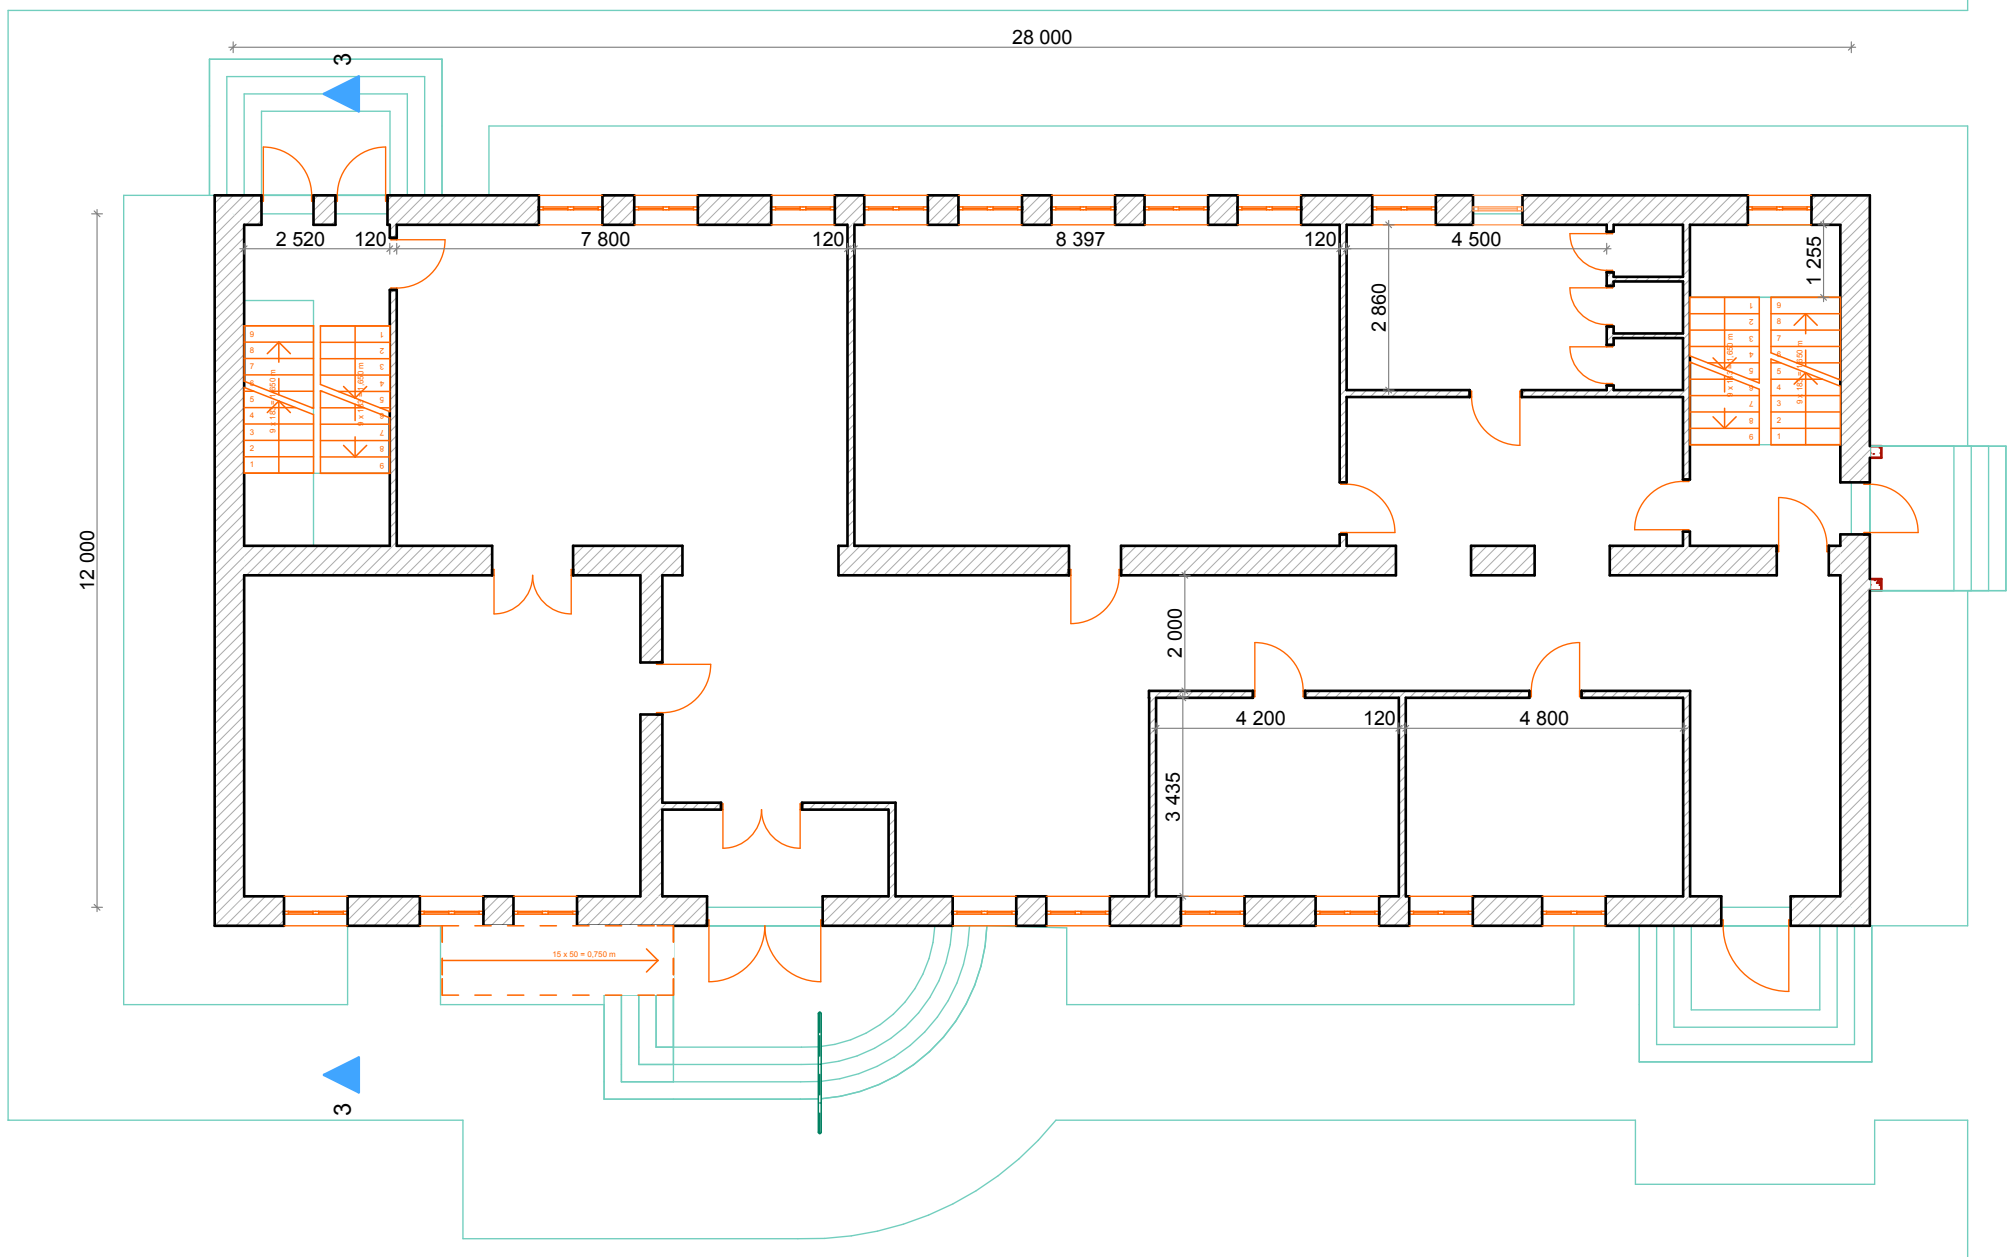

Архитектор	Бакеев С.		Медресе План первого этажа	Лист	Масштаб