


План 2-го этажа

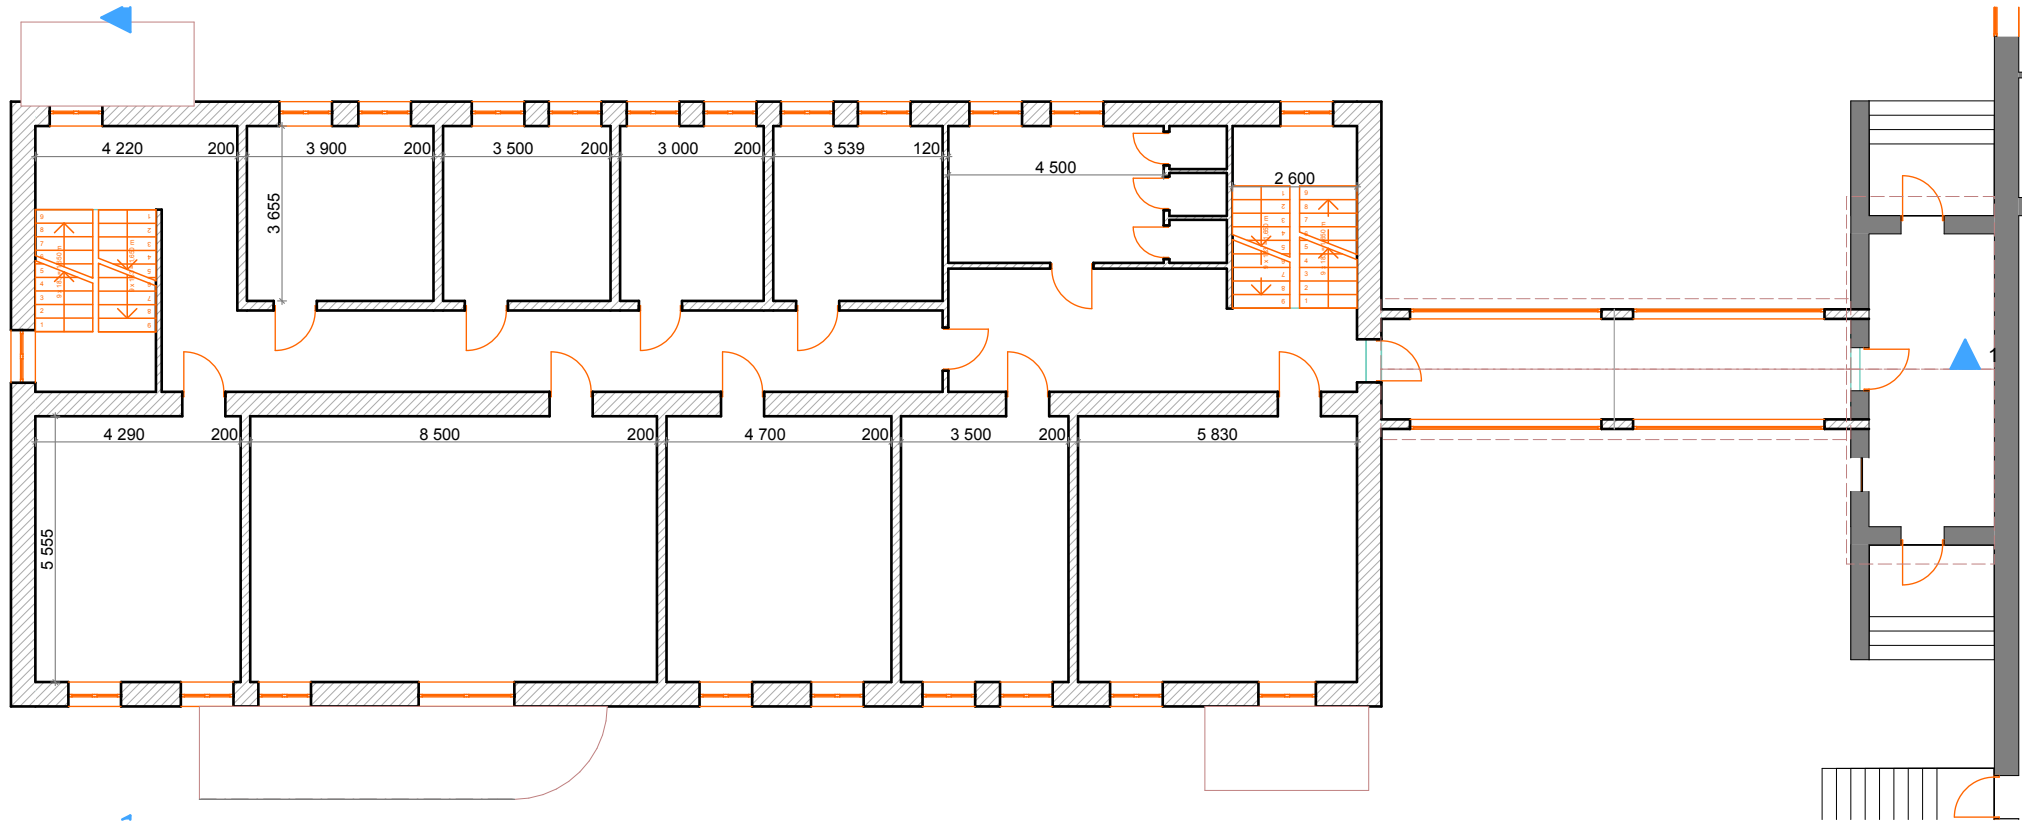

Архитектор	Бакеев С.		Медресе	Лист	Масштаб	
			План второго этажа			