с.Кара-Холь Бай-Тайгинского кожууна Республики Тыва

Генеральный план (основной чертеж) М 1:2000

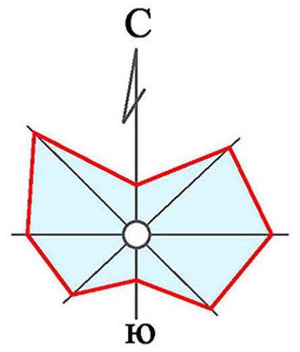

Ситуационный план М1:10000

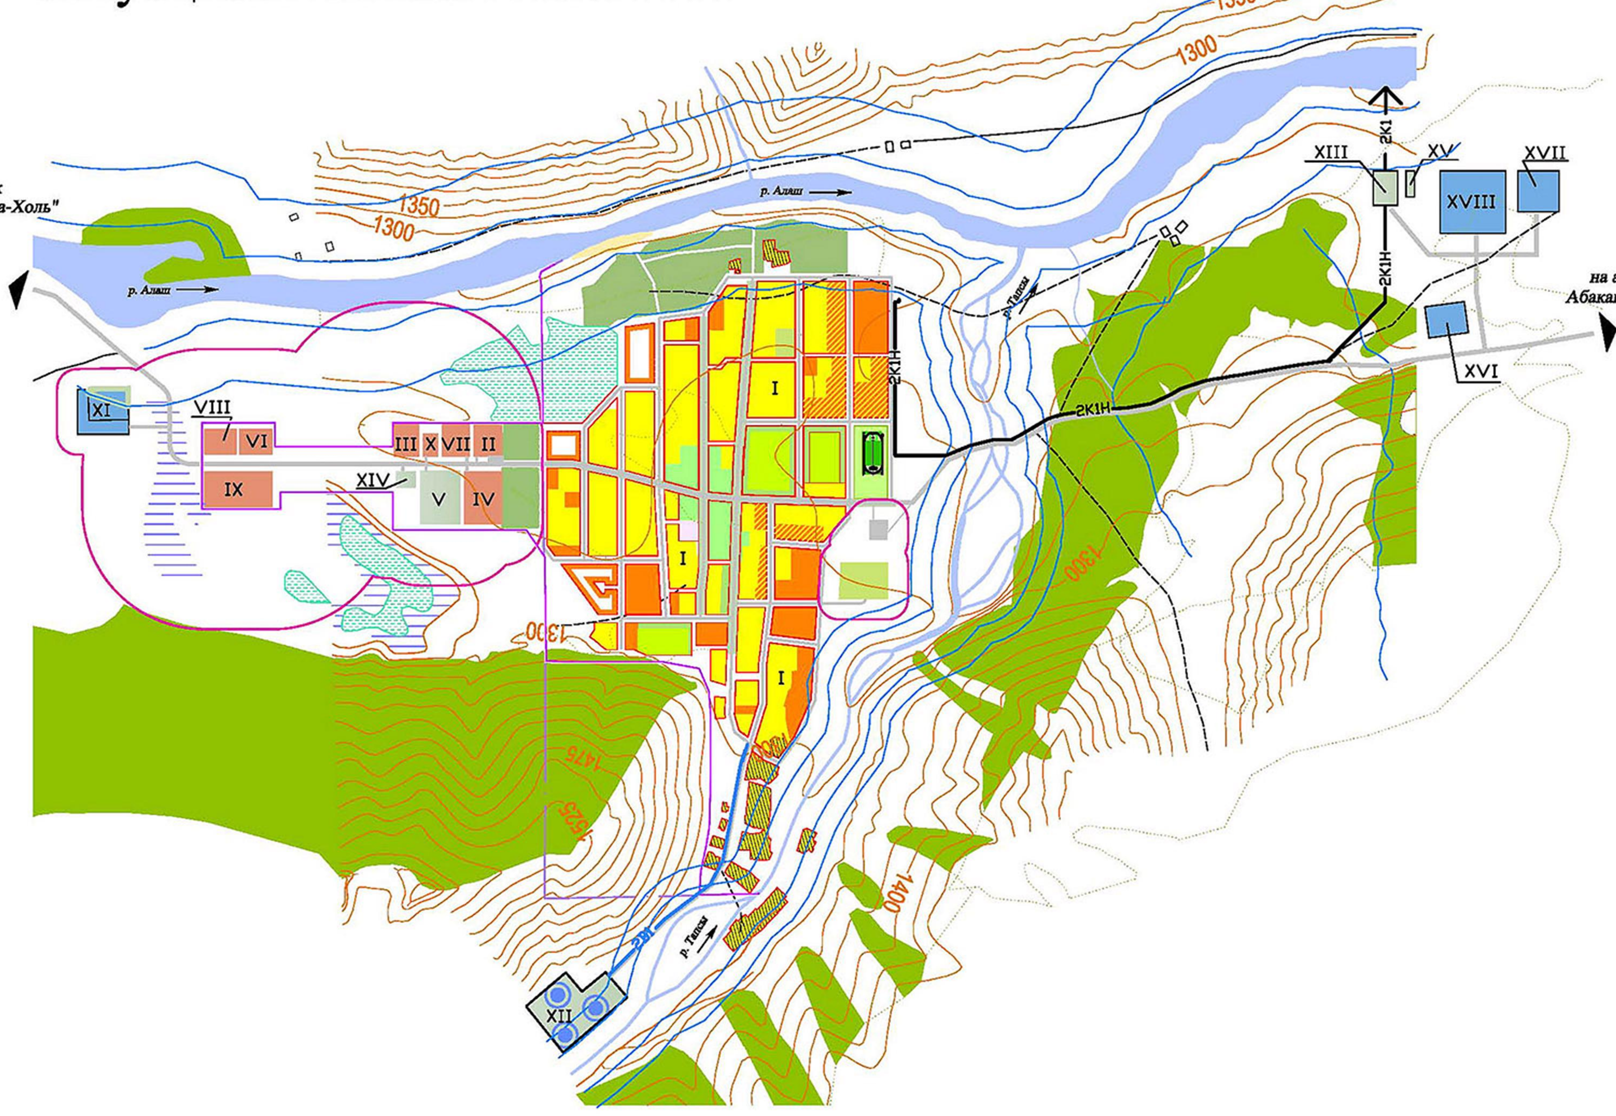

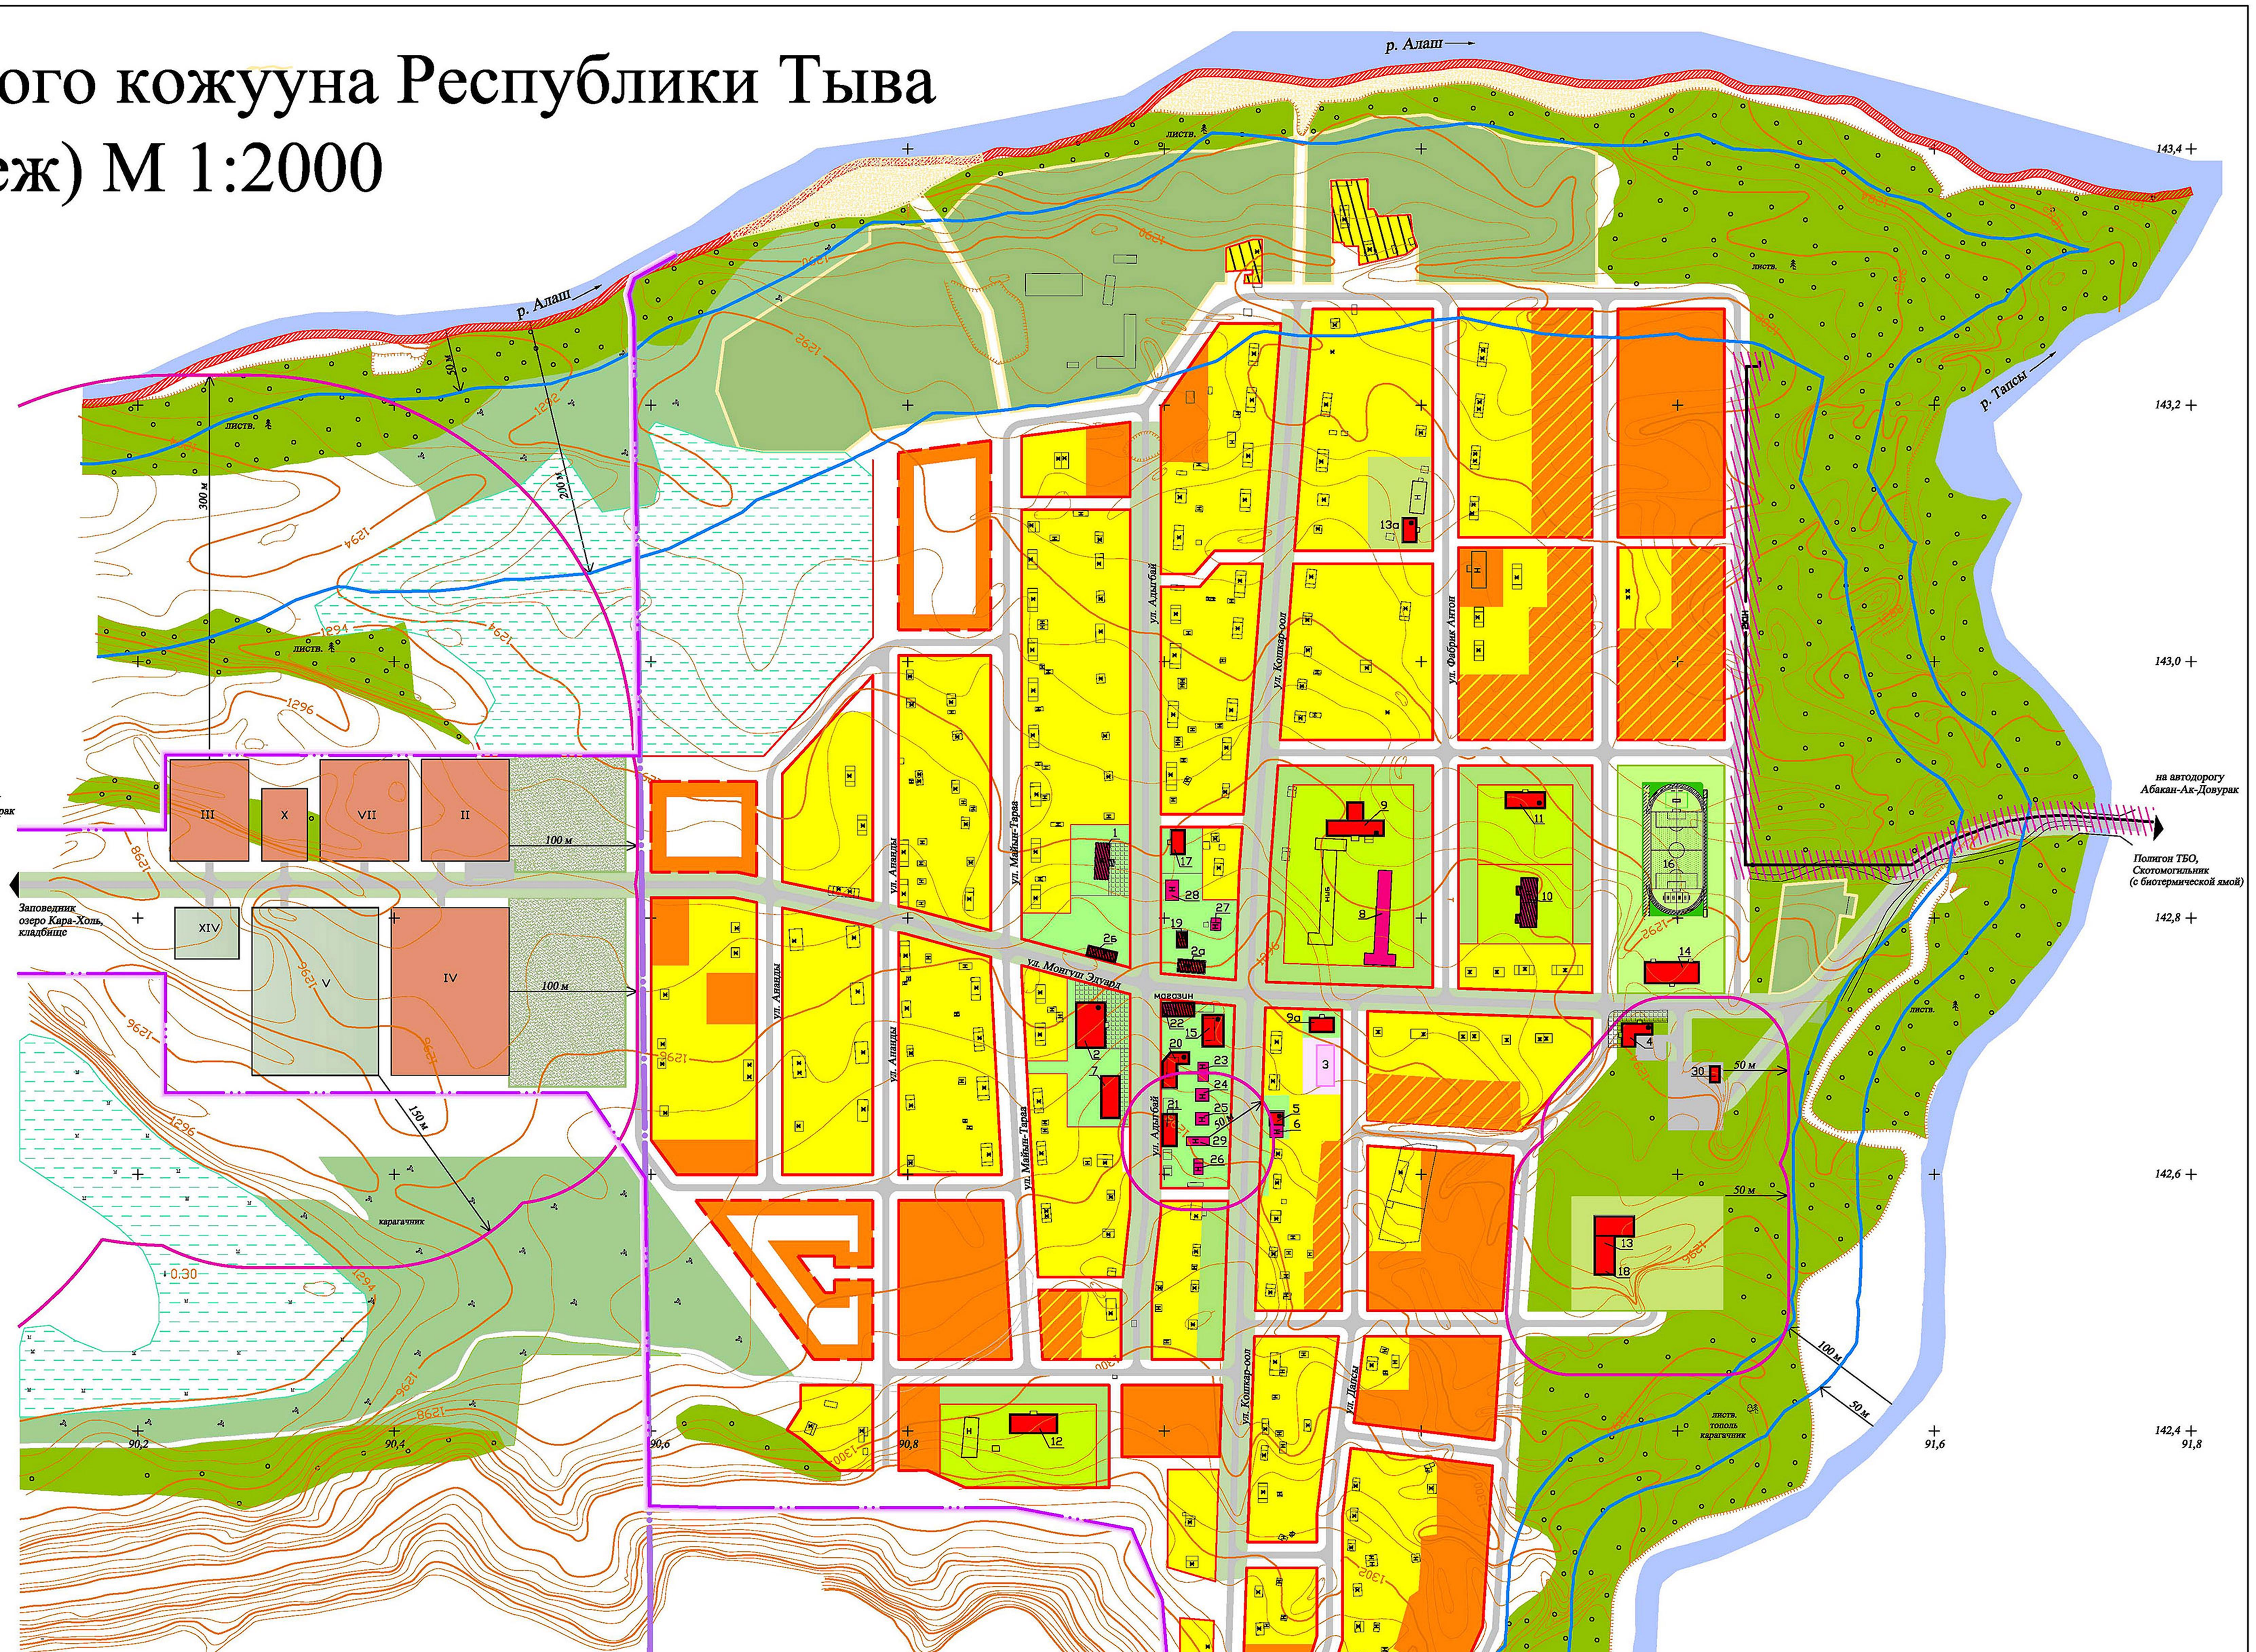

ЭКСПЛИКАЦИЯ ЗДАНИЙ И СООРУЖЕНИЙ

N N п/п	Наименование	Этаж.	Количество		Примечания
			Первая очередь	Расчет. срок	
1	Администрация сумона	1	1	1	Реконструкция
2	Дом Культуры с библиотекой	2	1	1	Проектируемый
2а,2б	Общественное здание	1	–	1	Реконструкция на перспективу
3	Многоквартирный жилой дом	2	–	1	Проектируемый
4	Отделение полиции, ГИБДД со штрафплощадкой	1	1	1	Проектируемое
5	Отделение сбербанка	1	1	1	Проектируемое
6	Почта, отделение связи	1	1	1	Сохраняемое
7	Дом быта, гостиница	2	–	1	Проектируемое
8	МОУ Кара-Хольская СОШ на 190 учащихся	1	1	1	Сохраняемая
9	МОУ Кара-Хольская СОШ на 220 учащихся	1	1	1	Проектируемая
9а	Детская школа искусств	2	–	1	Проектируемая
10	Интернат Кара-Хольская СОШ	1	1	1	Реконструкция
11	МДОУ "Сайлык" на 85 мест	2	1	1	Проектируемый
12	МДОУ "Сайзанак" на 130 мест	2	–	1	Проектируемый
13	Кара-Хольская участковая больница	2	–	1	Проектируемая
13а	Кара-Хольский ФАП	1	1	1	Проектируемый
14	Спорт комплекс, ДЮСШ	2	–	1	Проектируемый
15	Столовая	2	1	1	Проектируемая
16	Стадион	–	1	1	Проектируемый
17	Баня, прачечная	2	–	1	Проектируемая
18	Аптека	1	–	1	Проектируемая
19	Аптека	1	1	1	Реконструкция
20	Торгово-офисное здание	2	1	1	Проектируемое
21	Общественный центр (парикмахерская, кафе, магазин бытовой техники)	2	–	1	Проектируемый
22	Магазин	1	–	1	Реконструкция
23-28	Магазин	1	1	1	Сохроняемый
29	Пекарня	1	1	1	Сохраняемая
30	Автокасса с отстойно-разворотной площадкой общественного транспорта	1	–	1	Проектируемая

ЭКСПЛИКАЦИЯ ТЕРРИТОРИЙ ЗОН

N N п/п	Наименование	Примечание
I	Жилая зона	Проектируемая Реконструируемая
II	АЗС (перенос на новую площадку) с СТО	Проектируемая на I оч. стр-ва
III	Автотранспортное предприятие	Проектируемое на I оч. стр-ва
IV	Строительный двор (пилорамы)	Проектируемый на I оч. стр-ва
V	Котельная	Проектируемая на I оч. стр-ва
VI	Пункт по заготовке и переработке ягод и дикоросов	Проектируемый на I оч. стр-ва
VII	Мини-завод по первичной обработке овечьей шерсти	Проектируемый на I оч. стр-ва
VIII	Цех по охлаждению и переработке молока	Проектируемый на р/с стр-ва
IX	Мясоперерабатывающий мини-комплекс	Проектируемый на р/с стр-ва
	(коптильный цех, упаковочный цех, цех мясных полуфабрикатов, убойный цех)	смотри ситуац. план М 1:10000
X	Пожарное депо на 2 машины	Проектируемое на I оч. стр-ва
XI	Кладбище (закрываемое в граница ВЗ р.Алаш)	смотри ситуац. план М 1:10000
XII	Водозаборные сооружения:	Проектируемые на I оч. стр-ва
	насосные станции на водозаборных скважинах (три объекта);	смотри ситуац. план М 1:10000
	насосная станция II подъема;	
	резервуары для воды 2х150 м3	
XIII	Станция биологической очистки сточных вод	Проектируемая на I оч. стр-ва см. сит.план. М1:10000
XIV	Канализационные очистные сооружения	Проектируемые на р/с стр-ва
	для мясоперерабатывающего мини-комплекса и цеха по охлаждению и переработке молока	смотри ситуац. план М 1:10000
XV	Пруды - отстойники с отсеком для маслобензопродуктов	Проектируемые на I оч. стр-ва см. сит.план. М1:10000
XVI	Мусоросвалка	Рекультивируемая на I оч. стр-ва см. сит.план. М1:10000
XVII	Скотомогильник с биотермической ямой	Проектируемый на I оч. стр-ва см. сит.план. М1:10000
XVIII	Полигон ТБО	Проектируемый на I оч. стр-ва см. сит.план. М1:10000

УСЛОВНЫЕ ОБОЗНАЧЕНИЯ

- Существующая граница населенного пункта
- Проектируемая граница населенного пункта
- Границы санитарно-защитных зон от существующих и проектируемых производственных предприятий, инженерных сооружений, прибрежной защитной полосы, водоохранной зоны
- Проектируемые красные линии
- Граница уровня высоких вод 1% обеспеченности р. Алаш до отметки 46,3 м усл.

Территории:

- Реконструируемой индивидуальной жилой застройки постоянного проживания
- Проектируемой индивидуальной жилой застройки постоянного проживания
- Первоочередной проектируемой индивидуальной жилой застройки постоянного проживания
- Существующей индивидуальной жилой застройки постоянного проживания, сохраняемой до амортизационного износа зданий
- Проектируемой многоквартирной жилой застройки малой этажности
- Резерва селитебной территории
- Учебно-образовательного назначения
- Здравоохранения и социального обеспечения
- Административно-делового, культурно-досугового, спортивного, торгового, социально-бытового назначения
- Проектируемых производственных предприятий
- Инженерной инфраструктуры
- Специального назначения (кладбище, полигон ТБО, скотомогильник с биотермической ямой)
- Улично-дорожной сети
- Зоны отдыха
- Озеленения санитарно-защитных зон

Здания и сооружения

- Существующие общественные
- Реконструируемые общественные
- Проектируемые общественные на I очередь/расчетный срок
- Проектируемые секционные жилые дома на расчетный срок
- Автотранспортный мост
- Пешеходный мост
- 2В1 – Проектируемый хоз-питьевой водовод в 2 нитки С.З.П 11м
- Проектируемые скважины с С.З.З I пояса
- 2К1 – Проектируемый хоз-бытовой коллектор, самотечный в 2 нитки
- 2К1Н – Проектируемый хоз-бытовой коллектор, напорный в 2 нитки С.З.П 11м

ЛИНЕЙНЫЙ МАСШТАБ

40м 0 40 80 120м
20 20 60 100

						333/14		ГП
						Корректировка генерального плана села Кара-Холь Бай-Тайгинского кожууна Республики Тыва		
Изм.	Кол.	Лист	N док.	Подпись	Дата			
Директор		Шадрин				с. Кара-Холь	Стадия / Лист / Листов	
Гл.град.проек		Марчуков					ГП / 5 /	
Нач. мастер.		Забродская						
Нач. отдела		Фадеева				Генеральный план (основной чертеж) М 1:2000	ОАО КРАСНОЯРСКАГРОПРОЕКТ	
Рук. сектора		Марчуков						
Град. Шкат.		Шелудченко						

Инв. N подл. | Подпись и дата | Взам. инв. N