с. Кызыл-Даг Бай-Тайгинского кожууна Республики Тыва

План современного использования территории (опорный план), схема комплексной оценки территории М 1:2000

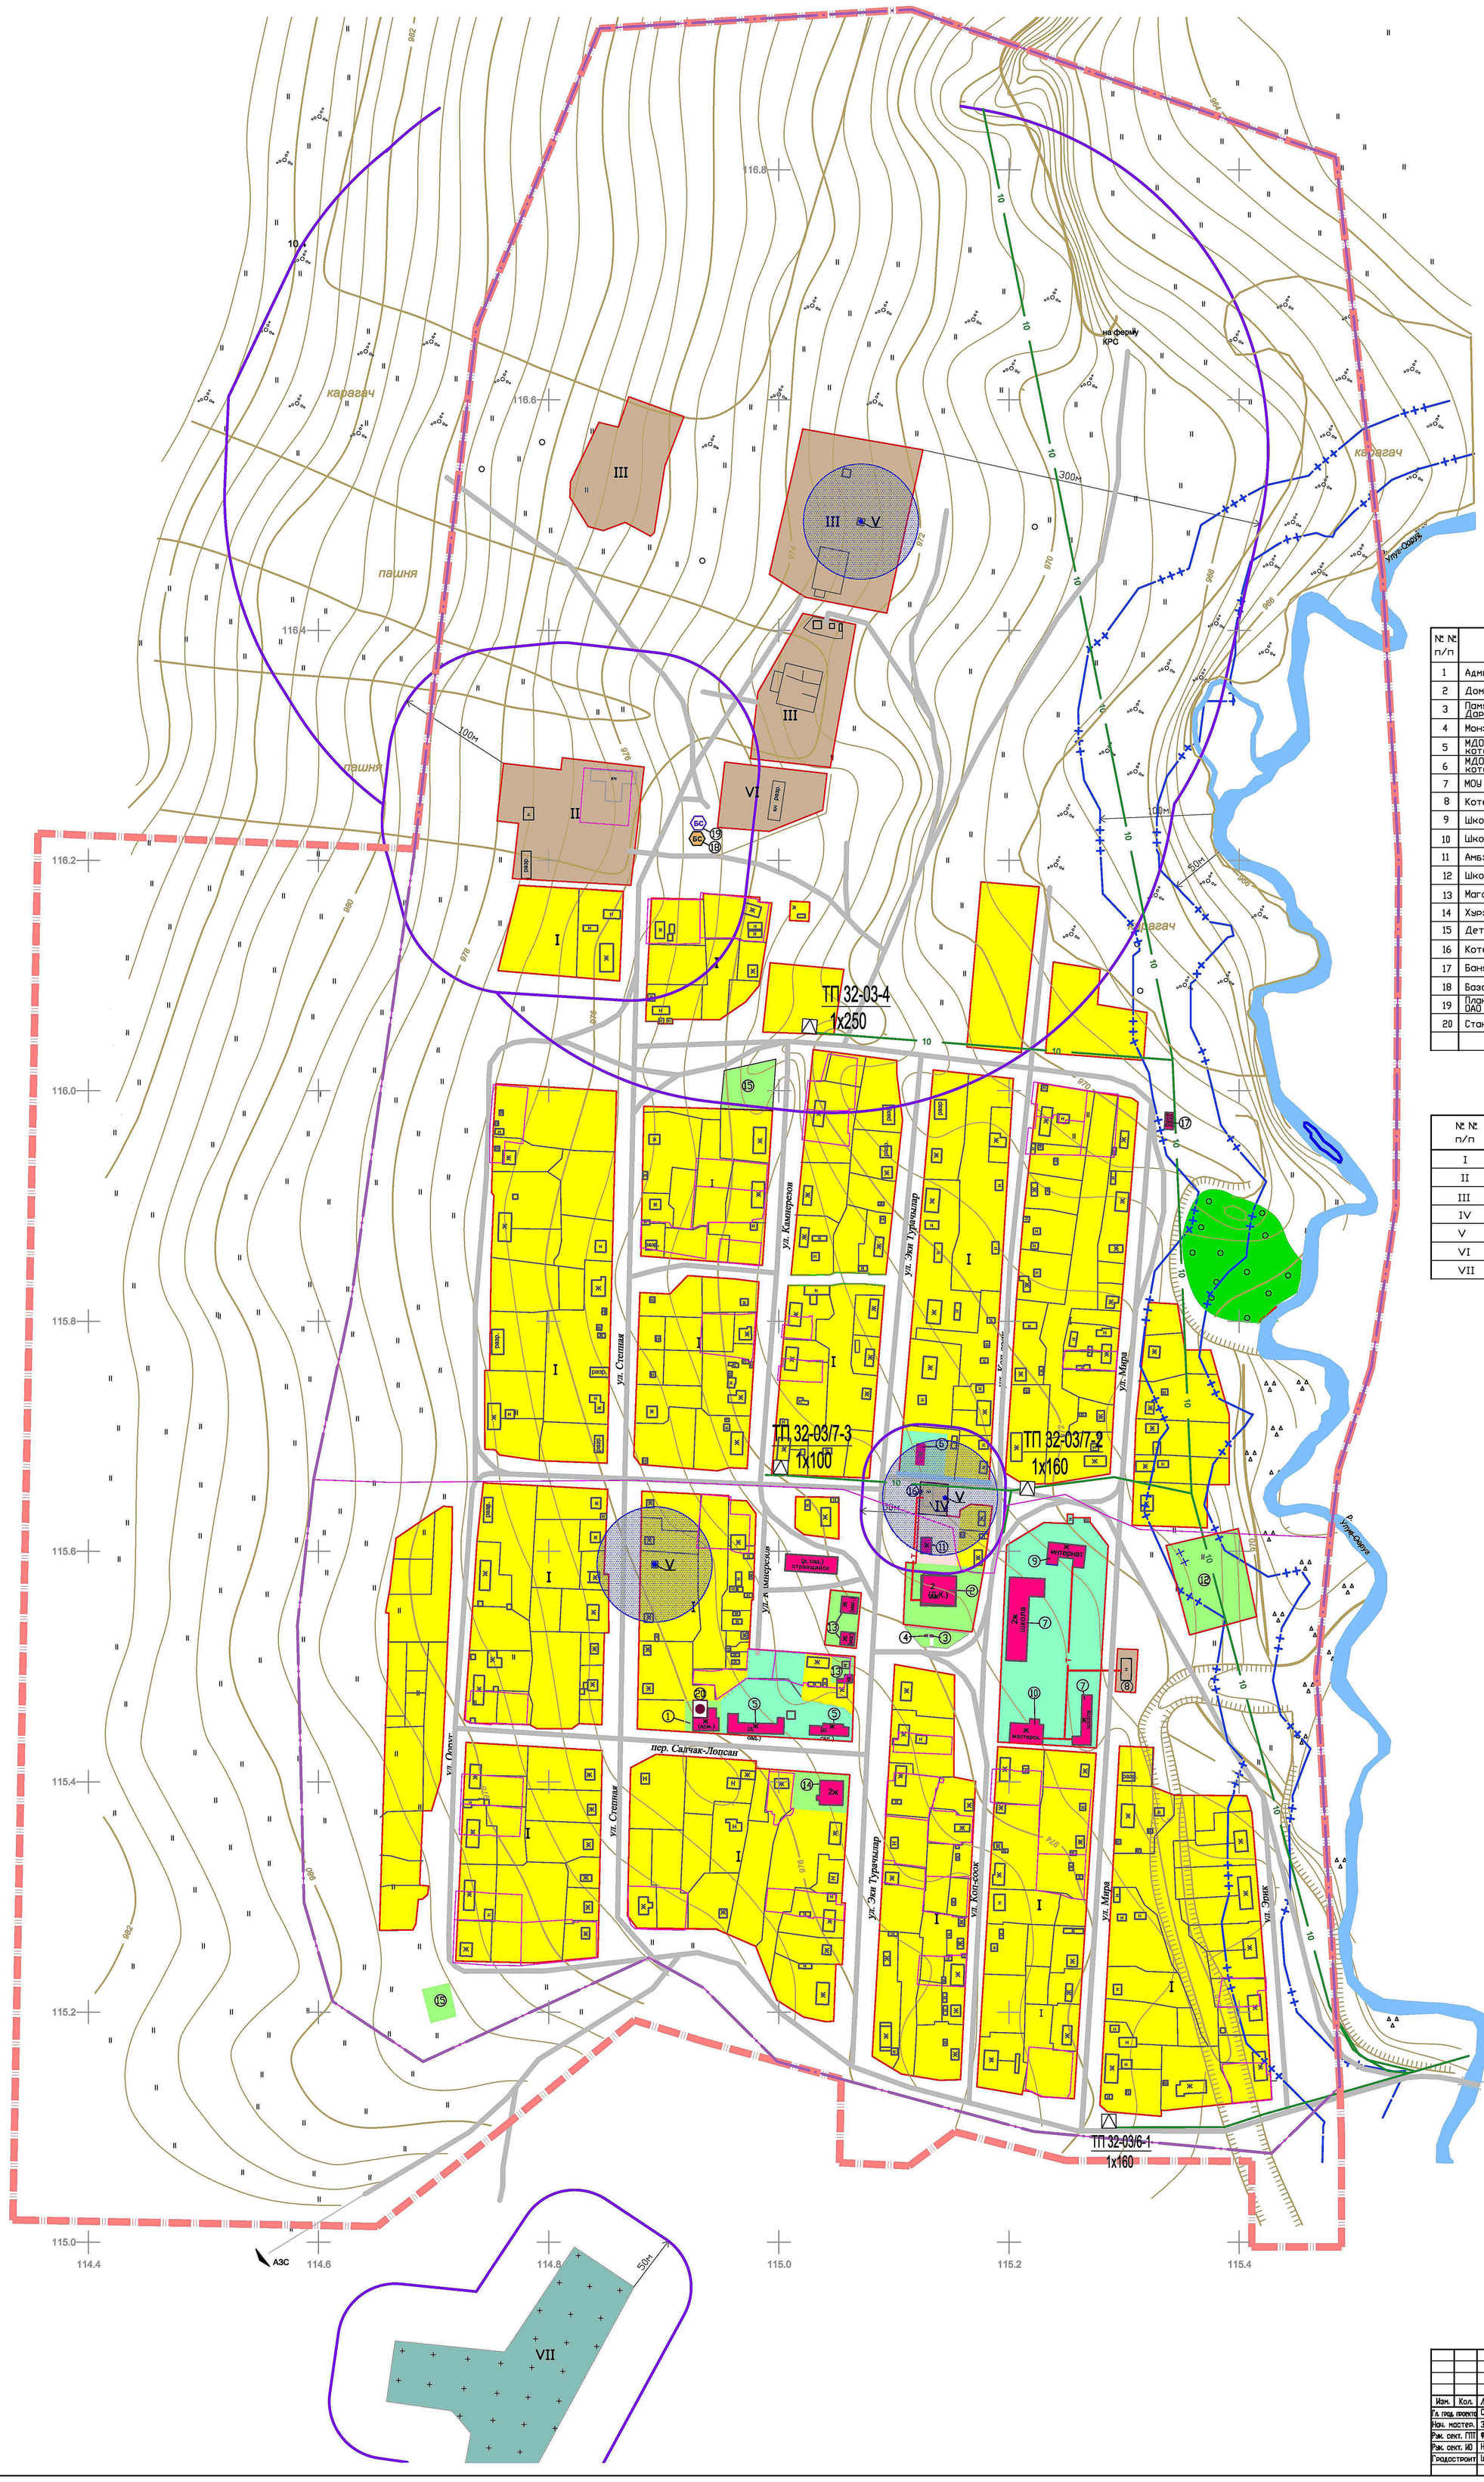

ЭКСПЛИКАЦИЯ ЗДАНИЙ И СООРУЖЕНИЯ

№ № п/п	Наименование	Этаж.	Кол.	Матер. стен	Местоположение (улица,переулок) Примечание
1	Административное здание, почта, котельная	1	1	дерев.	пер. Салчак-Лопсан
2	Дом культуры на 250 посетительских мест	1	1	кирп.	ул. Коп-соок
3	Памятник участнику ВОВ Данзин-оол Салчак Дархаа оглу	–	1	–	ул. Эки Турачылар
4	Монумент	–	1	–	ул. Эки Турачылар
5	МДОУ детский сад "Хончугеш" на 75 мест, котельная	1	1	дерев.	пер. Салчак-Лопсан
6	МДОУ детский сад "Анаи-Хаак" на 25 мест, котельная	1	1	дерев.	ул. Эки Турачылар
7	МОУ средняя общеобразовательная школа	1-2	1	дерев., шлако-бетон	ул. Коп-соок
8	Котельная для школы	1	1	шлако-бетон	ул. Коп-соок
9	Школьный интернат	1	1	дерев.	ул. Коп-соок
10	Школьные мастерские	1	1	дерев.	ул. Коп-соок
11	Амбулатория	1	1	дерев.	ул. Каменезов
12	Школьная спортплощадка	–	1	–	ул. Мира
13	Магазин	1	3	дерев.	ул. Эки Турачылар
14	Хурээ	2	1	дерев., шлако-бетон	ул. Эки Турачылар
15	Детская площадка	–	2	–	ул. Оруг, ул. Каменезов
16	Котельная для ДК	1	1	шлако-бетон	ул. Эки Турачылар
17	Баня	–	1	–	ул. Мира (разрушена)
18	Базовая станция сотовой связи ОАО "Мегафон"	–	1	–	–
19	Планируемая базовая станция сотовой связи ОАО "МТС"	–	1	–	–
20	Станция спутниковой связи ТРВ	–	1	–	–

ЭКСПЛИКАЦИЯ ТЕРРИТОРИЙ ЗОН

№ № п/п	Наименование	Примечание
I	Жилая зона	Существующая
II	Строидвор (пилорама,склады)	Существующая
III	Кашары	Существующие
IV	Колбасный цех, котельная	Существующий
V	Водозаборная скважина (3 объекта)	Существующая
VI	Гараж (разрушен)	Существующий
VII	Кладбище	Существующее

УСЛОВНЫЕ ОБОЗНАЧЕНИЯ

- Существующая граница села, обозначена в соответствии с установленными границами кадастровых кварталов, относящихся к землям населенных пунктов
- Проектируемая граница села
- Граница водоохранной зоны 100 м
- Граница прибрежной защитной полосы 50 м
- Граница санитарно - защитной зоны

Территории

- жилой индивидуальной застройки постоянного проживания
- административно-делового, культурно-досугового, спортивного, торгового, социально-бытового назначения
- учебно-образовательного назначения
- здравоохранения и социального обеспечения
- зеленых насаждений
- производственных предприятий
- специального назначения

Здания и сооружения

- общественные
- водозаборная скважина
- планируемая базовая станция сотовой связи
- базовая станция сотовой связи
- станция спутниковой связи
- трансформаторная подстанция
- ВЛ 10 кВ, воздушная
- существующая теплосеть

ЛИНЕЙНЫЙ МАСШТАБ

40м 0 40 80 120м

20 20 60 100

От ПС №32 35/10 кВ

с. Тээли

Изм.	Кол.	Лист	N док.	Подпись	Дата
Гл. град. проект.		Сидоров			
Нач. мастер.		Забродская			
Рук. сект. ГПП		Федеева			
Рук. сект. ИО		Некошнова			
Градостроит		Шельдченко			

333/41 П

Разработка/корректировка генерального плана с. Кызыл-Даг Бай-Тайгинского кожууна Республики Тыва

Стадия	Лист	Листов
П	3	

с. Кызыл-Даг

План современного использования территории (опорный план), схема комплексной оценки территории М 1:2000

ОАО КРАСНОЯРСКАГРОПРОЕКТ

Инв. N подл. | Подпись и дата | Взам. инв. N